



COMUNE DI LICODIA EUBEA  
PROVINCIA DI CATANIA

PIANO REGOLATORE GENERALE



GRUPPO DI LAVORO:  
- prof. arch. Giuseppe Fera -  
- dott. ing. Valentino Busacca (U.T.C.) -  
- dott. arch. Marco Aurelio Sinatra -

Visti:

AMBITO TERRITORIALE  
**URBANO**

**B** PIANIFICAZIONE TERRITORIALE

PLANIMETRIE DI DETTAGLIO  
DELLE ZONE "B"

RAPPORTO: 1:1000

TAVOLA


DATA: Febbraio 2007

Revisione:


**B<sub>3</sub>**

Legenda


- Limite comparto
- Unità edilizie esistenti
- F2: Scuole e istruzione
- Area edificabile
- Allineamento prescrittivo
- Superficie copribile
- Viabilità
- Percorso pedonale
- Marciapiede
- Verde
- Parcheggio

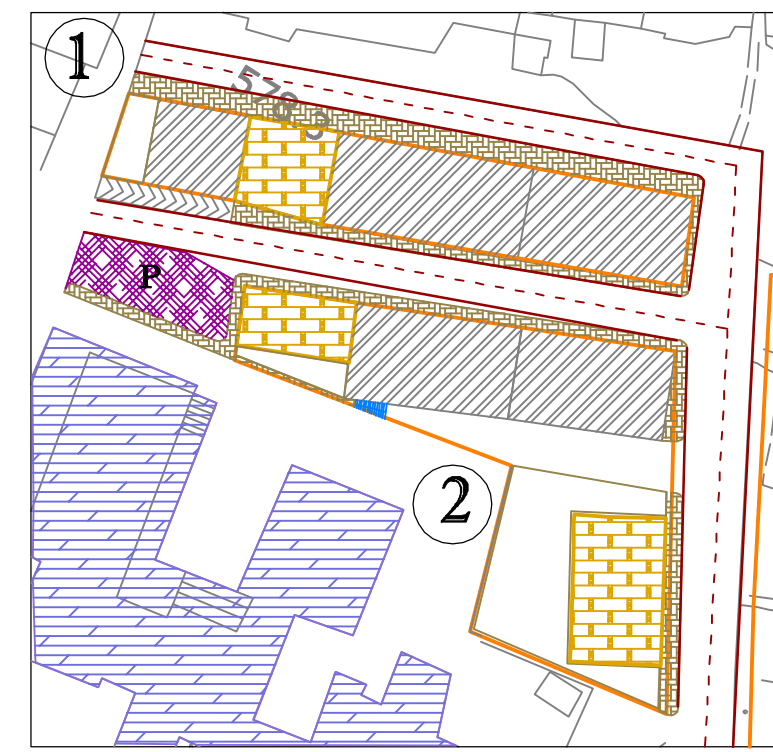

COMPARTO 1-2

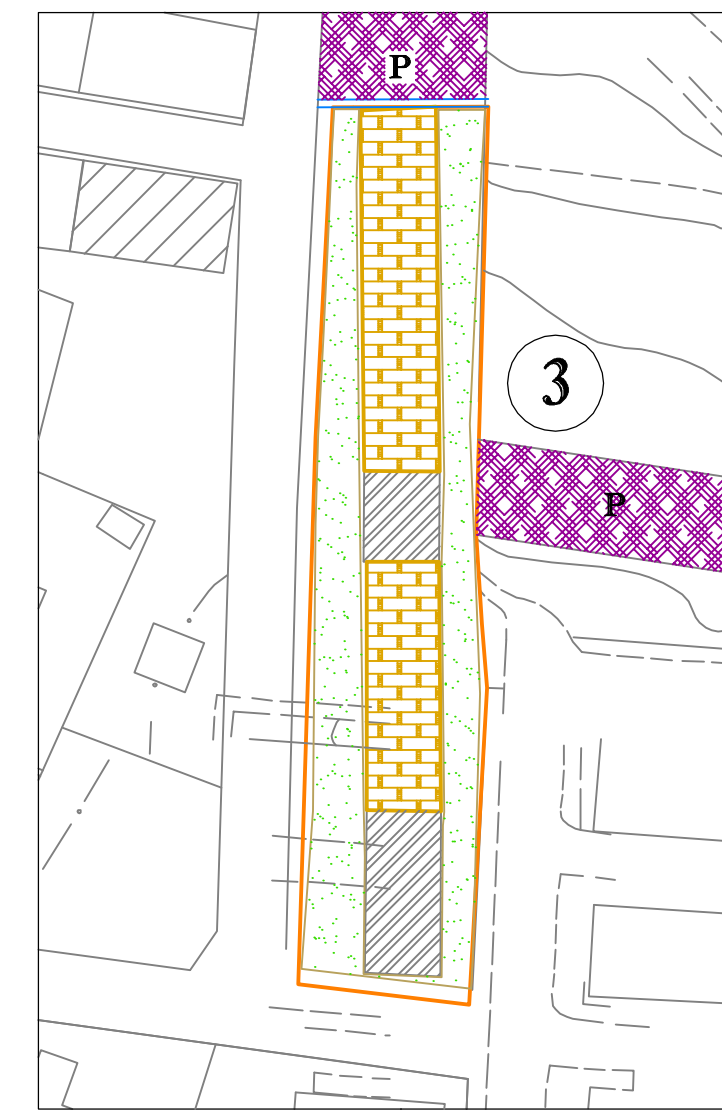


COMPARTO 3

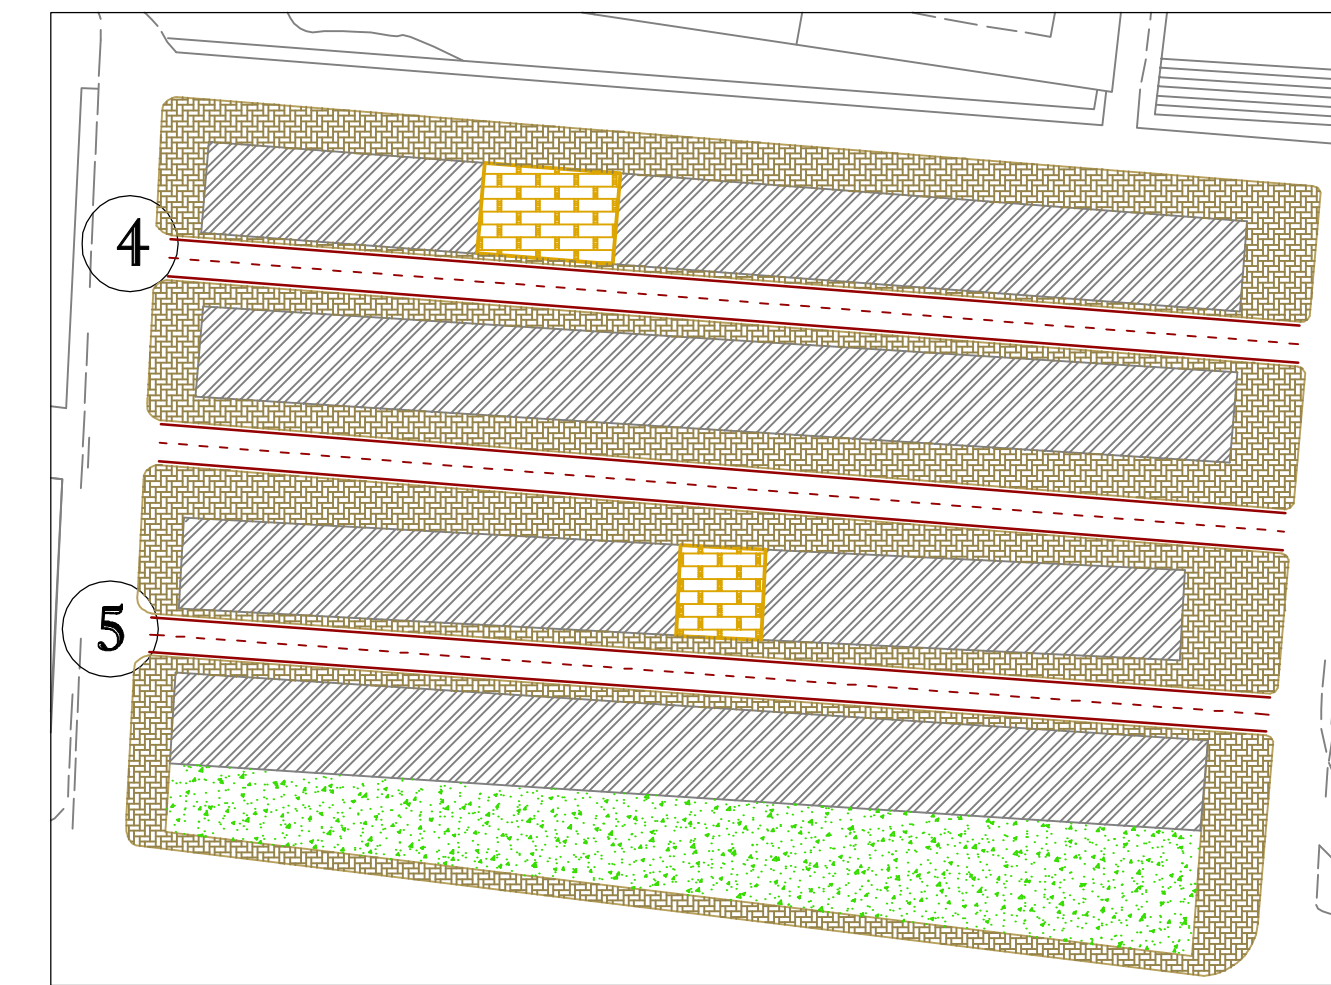


COMPARTO 4-5




COMPARTO 6

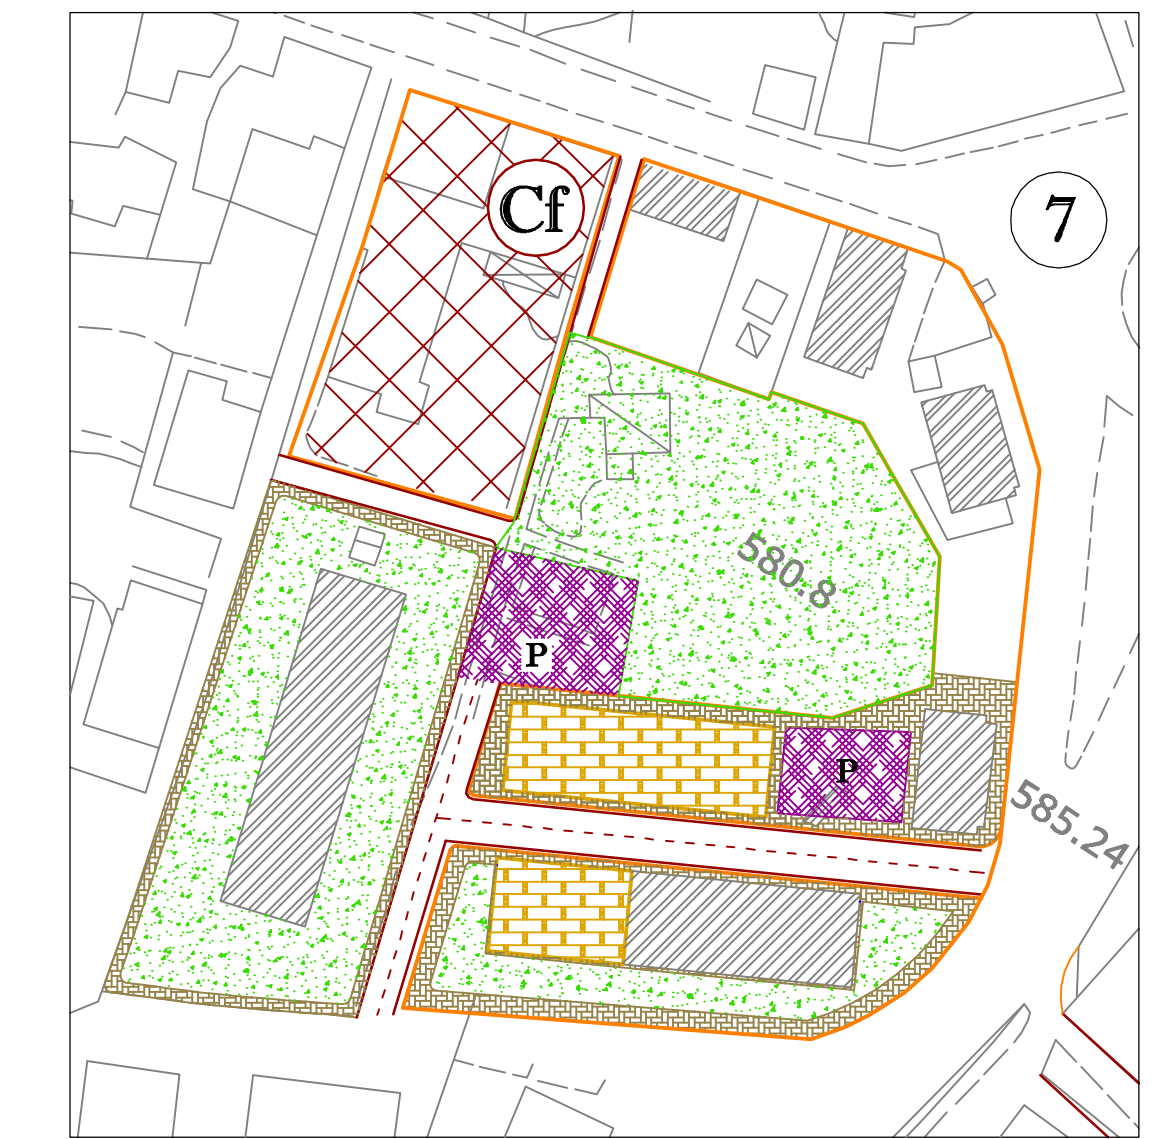

COMPARTO 7

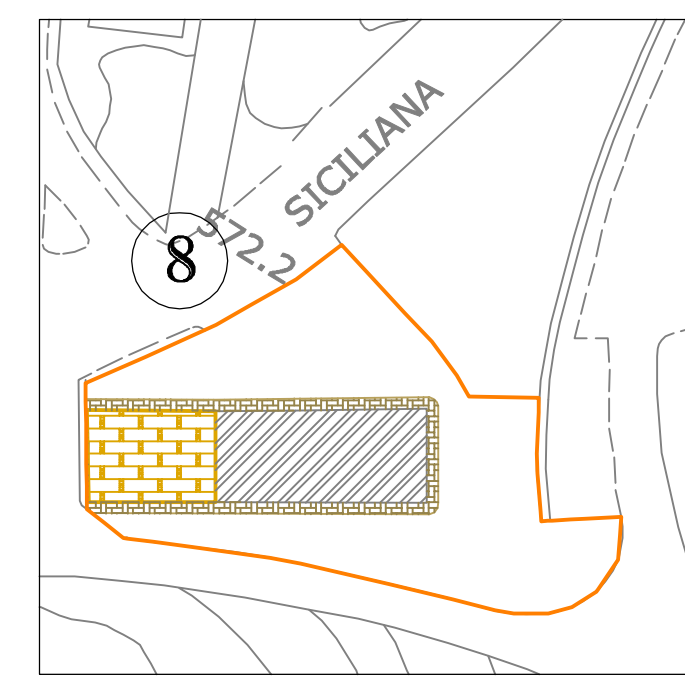


COMPARTO 8

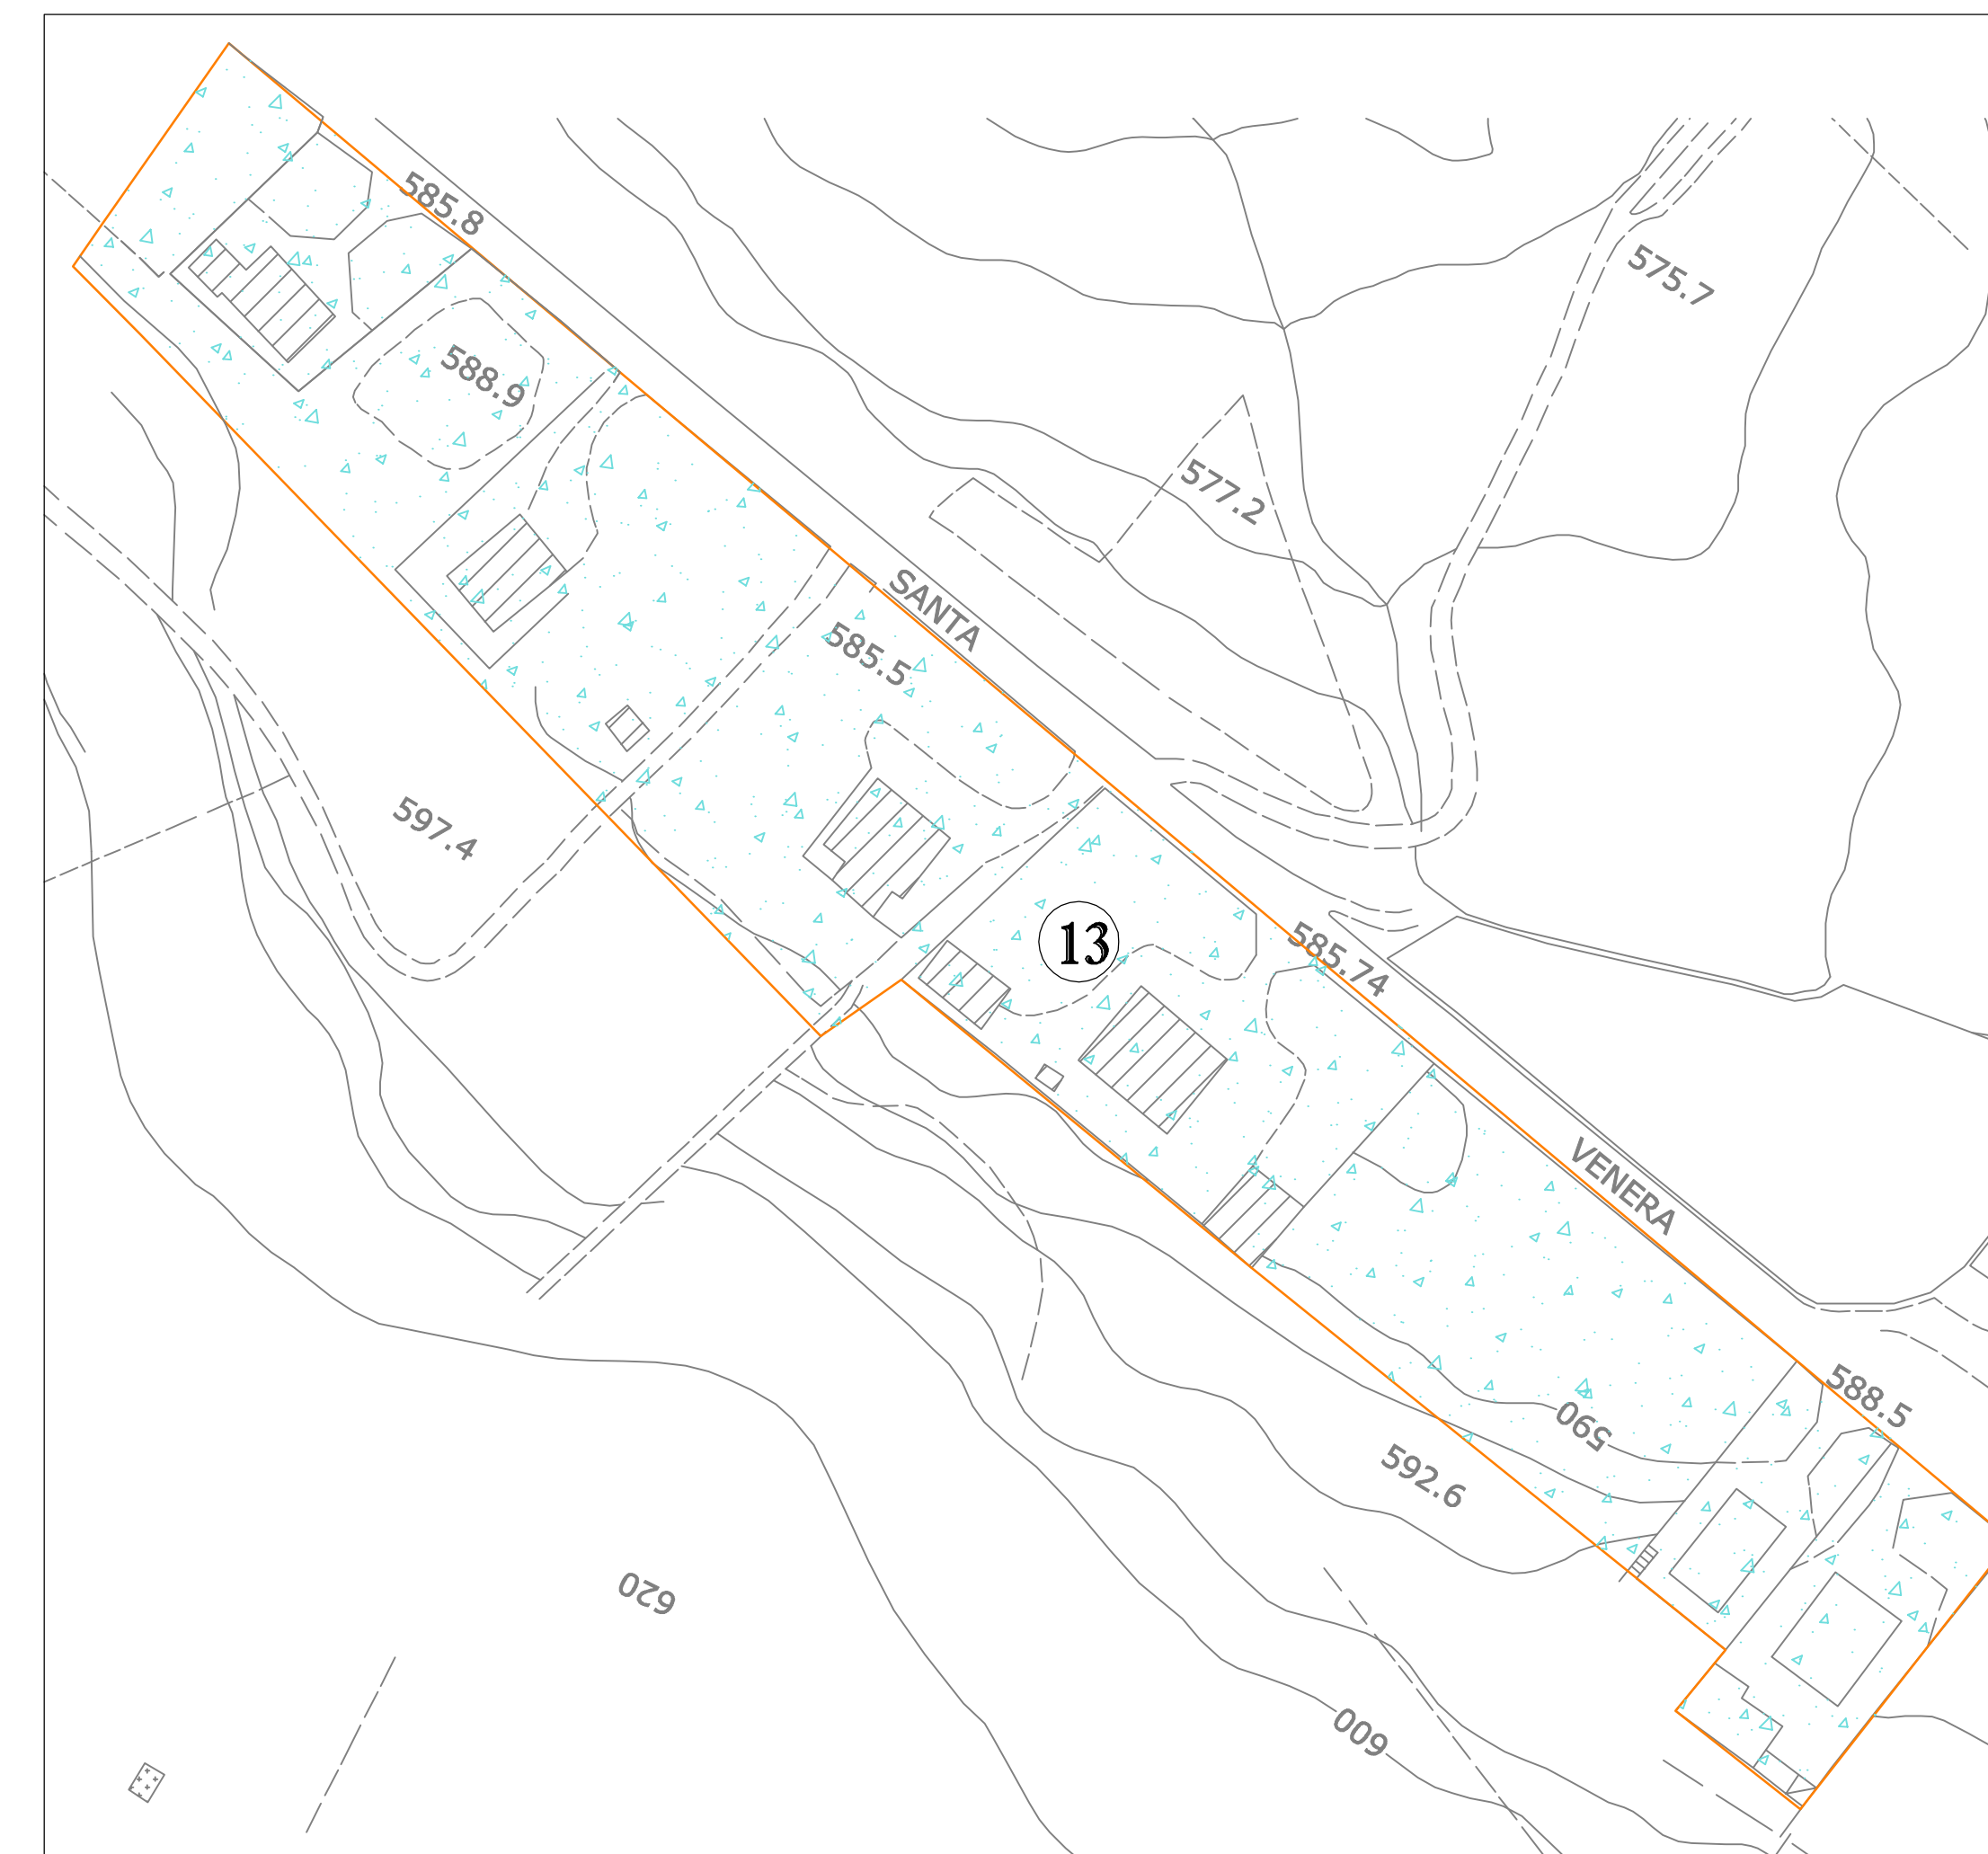


COMPARTO 13



COMPARTO 10

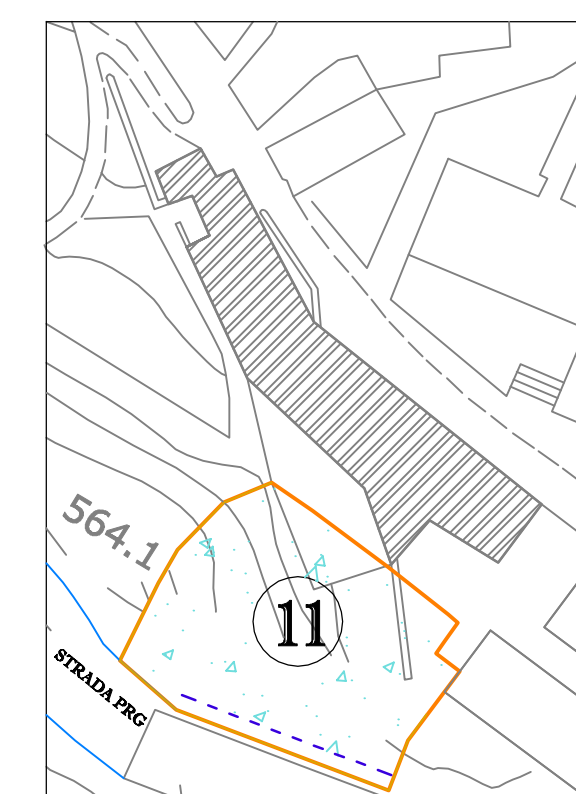

COMPARTO 11

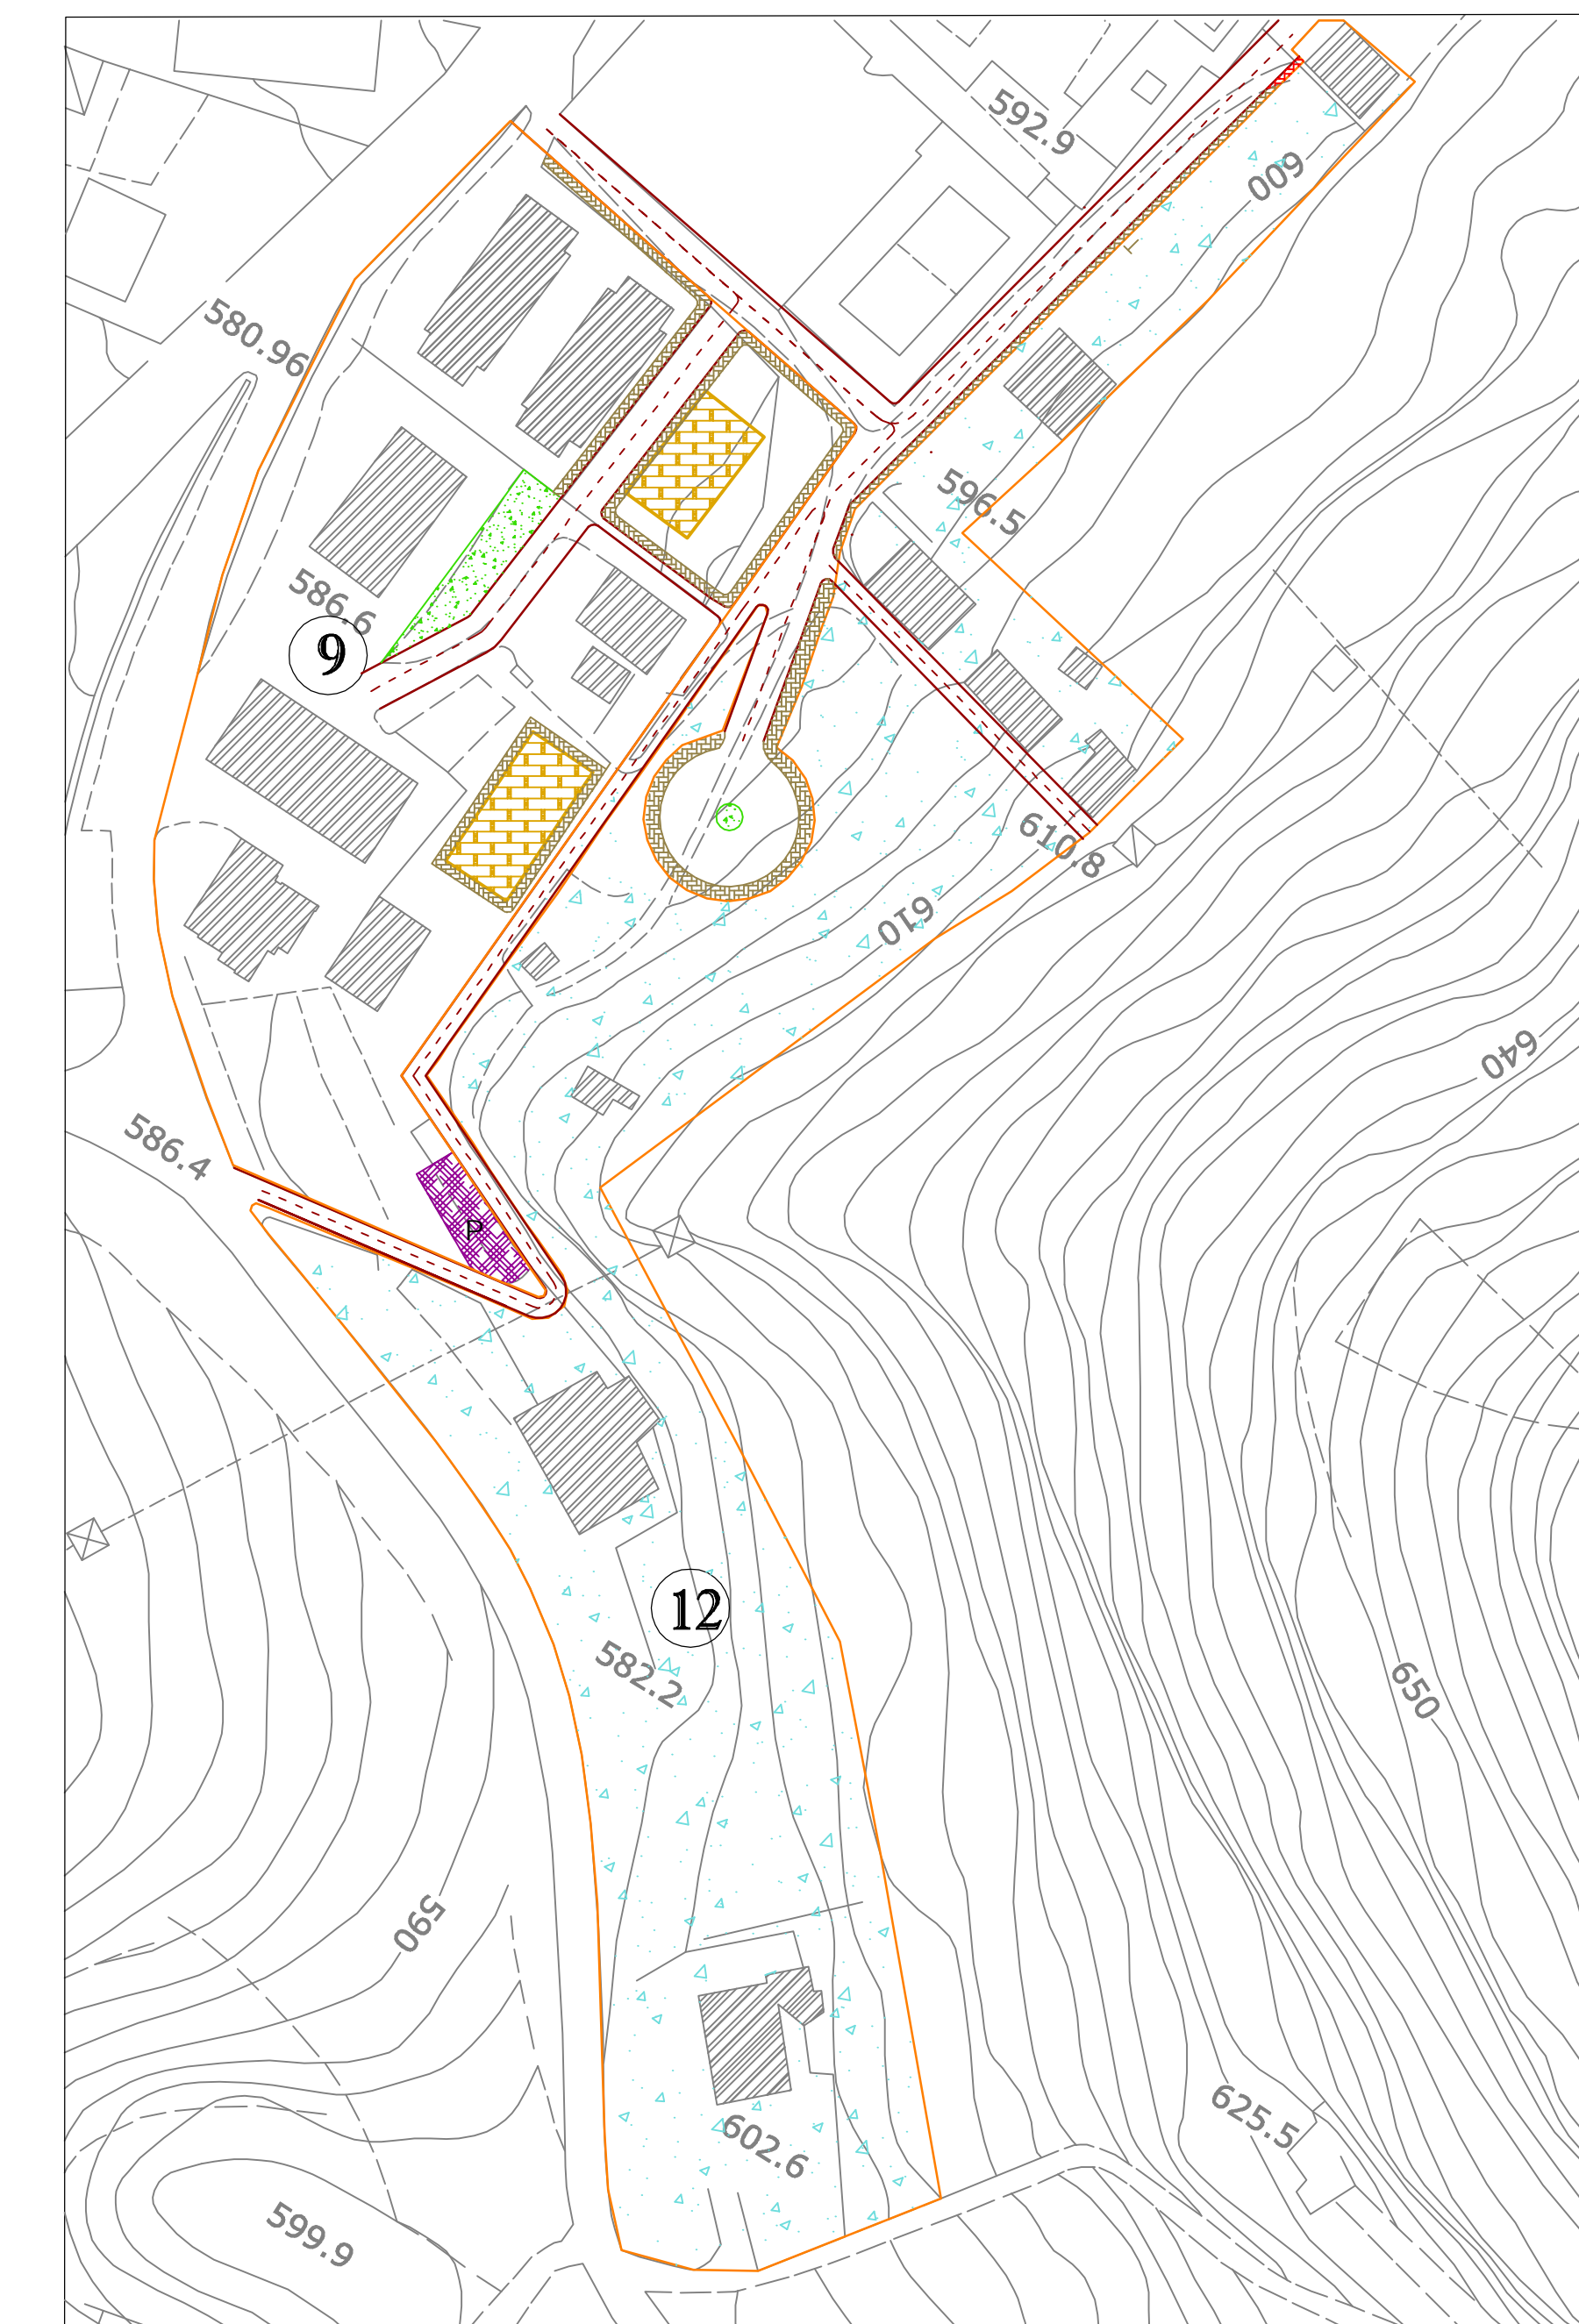

COMPARTO 9 - 12